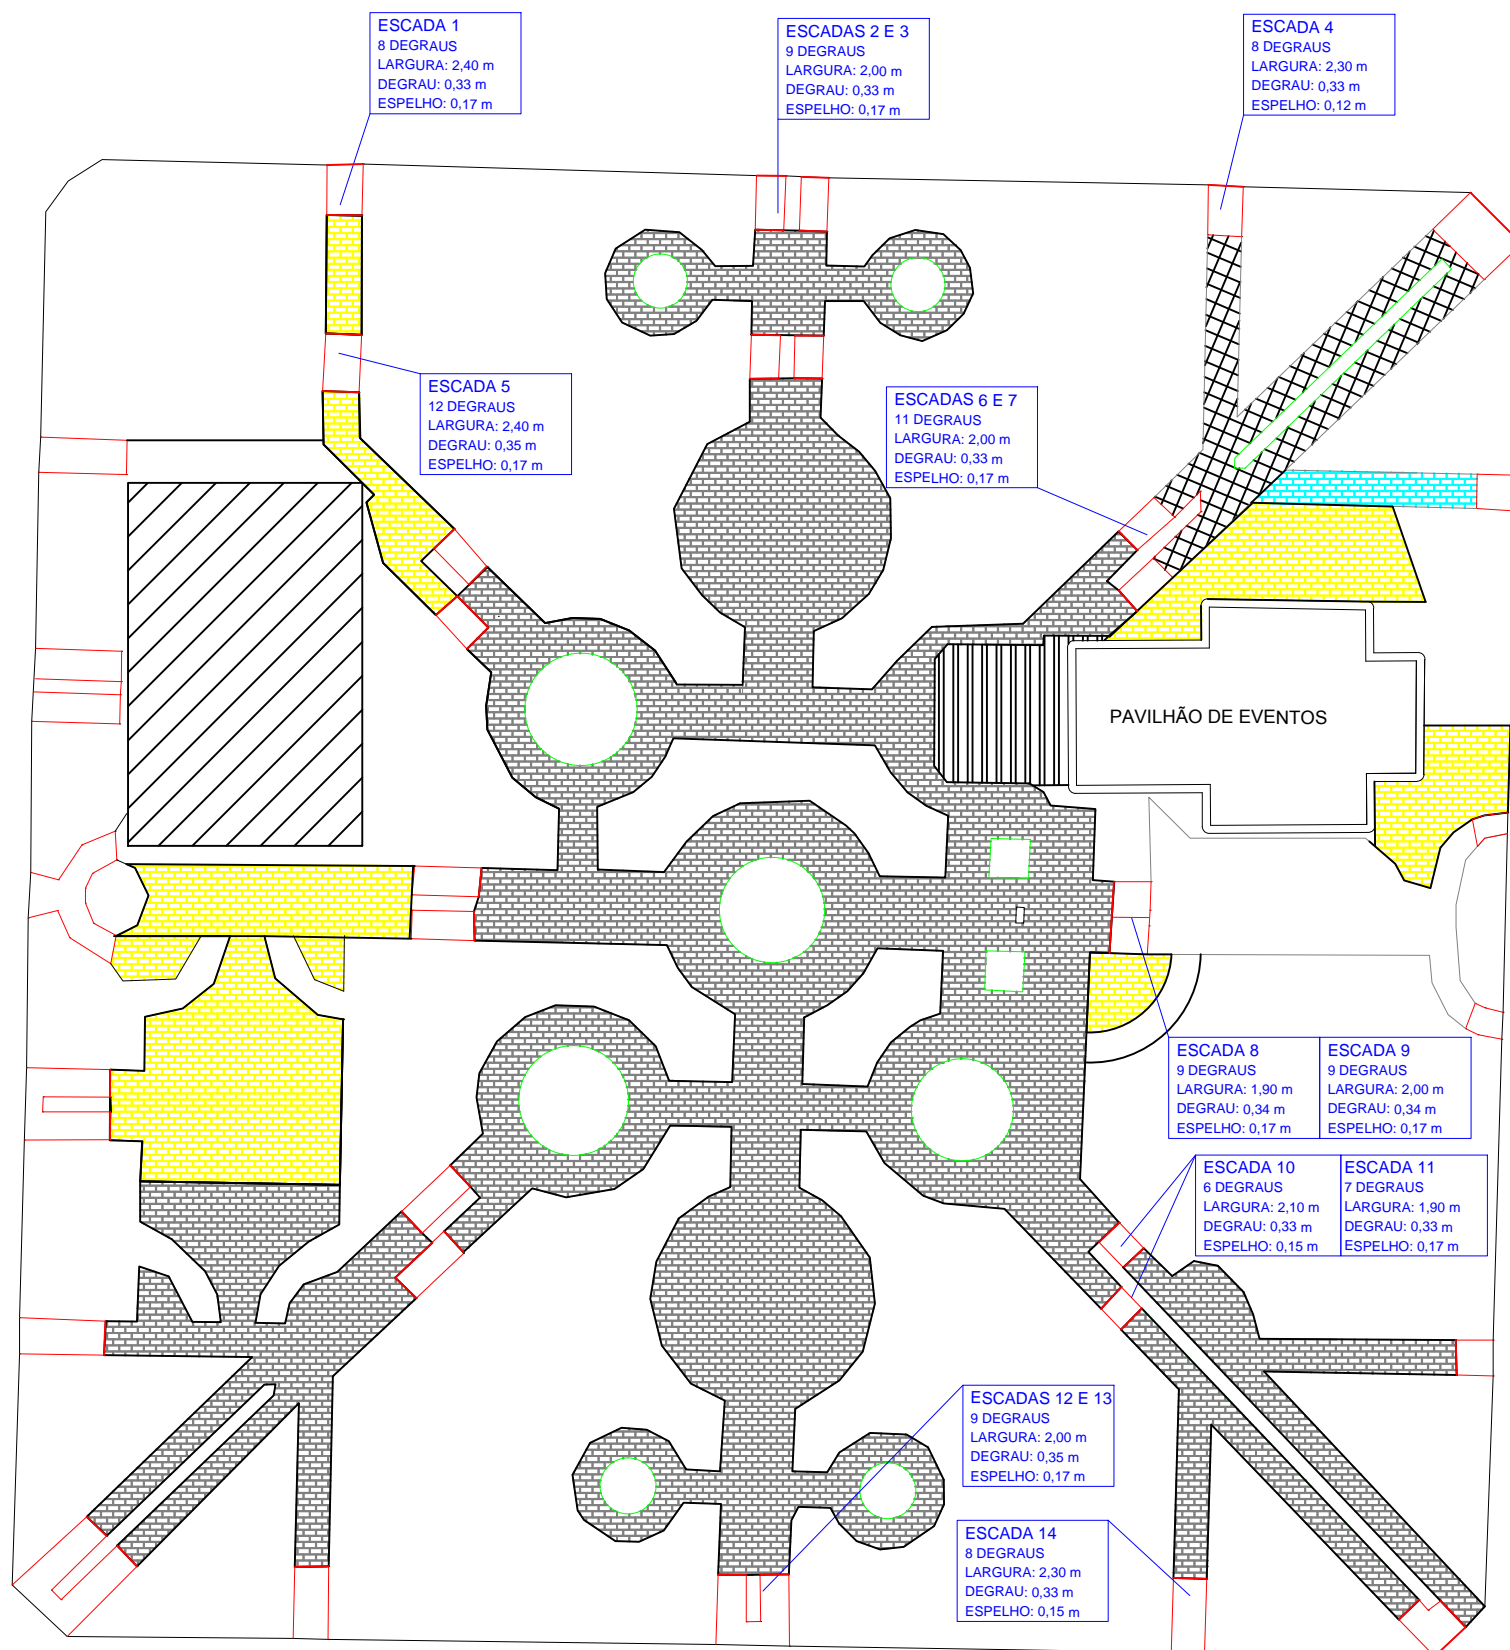

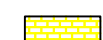



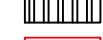



RUA LEONARDO RIGON

RUA ERNESTO DORNELES



LEGENDA

-  Pavimento de bloco em concreto executado (e = 6 cm)
A = 1940,31 m²
-  Pavimento de bloco em concreto a ser executado (e = 6 cm)
A = 533,04 m²
-  Pavimento em basalto irregular a ser substituído por bloco de concreto (e = 6 cm) A = 31,06 m²
-  Pavimento em basalto irregular existente
-  Área de lazer existente
-  Banheiros
-  Escadas

As 14 escadas indicadas no desenho serão revestidas com basalto serrado de espessura 2,0 cm, como indicado no memorial descritivo em anexo.

RUA FERNANDO FERRARI

RUA PROFESSOR REINALDO SBARDELOTTO

PREFEITURA MUNICIPAL DE SERTÃO - RS
Av. Getúlio Vargas, 563 - Centro - CEP 99170-000

Obra: Revitalização da Praça Municipal Dr. Ernani Emílio Herrmann	Data: 09/05/18
Projeto: Planta baixa de pavimentação	Escala: 1:500
Prefeito Municipal: Edson Luiz Rossatto	Prancha: 01/03
Resp. Técnico: Eng ^o Civil Alexandre Silveira CREA/RS 89511-D	