




DETALHE DA ENTRADA DE ENERGIA

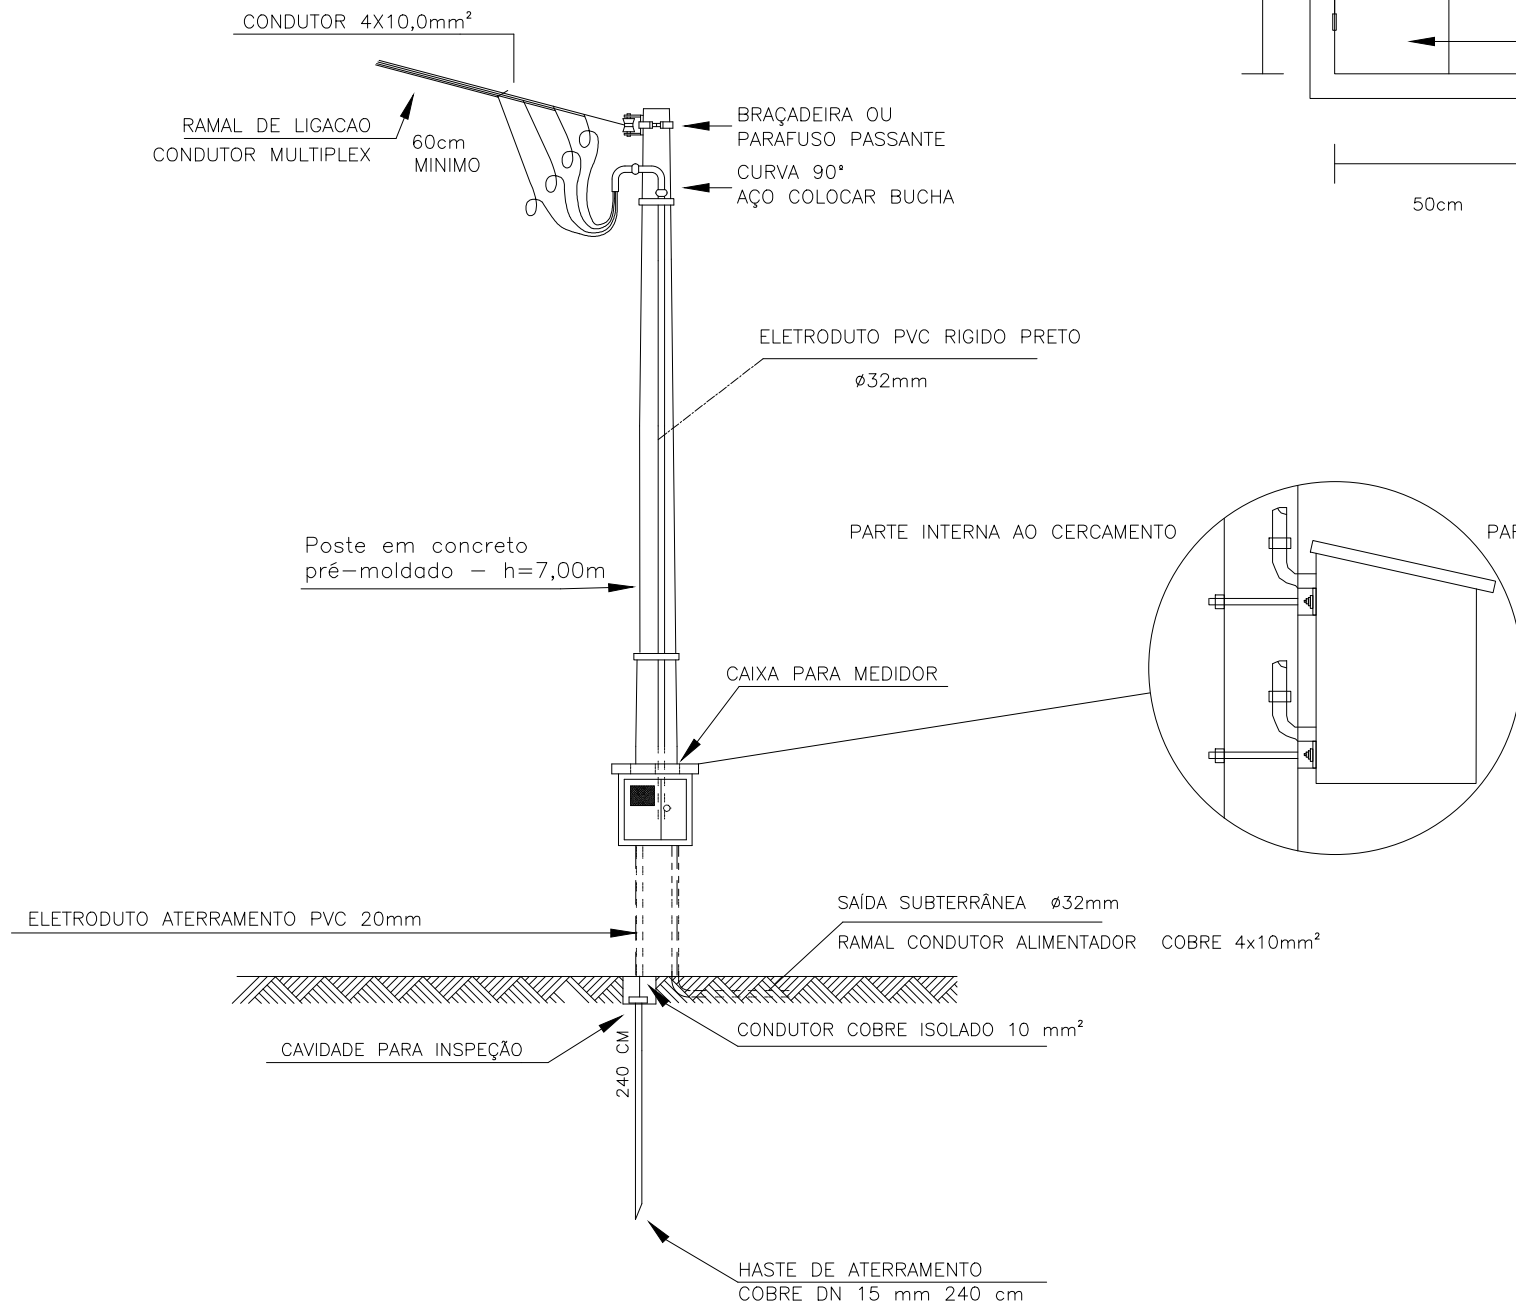

DETALHE CAIXA DE ENTRADA

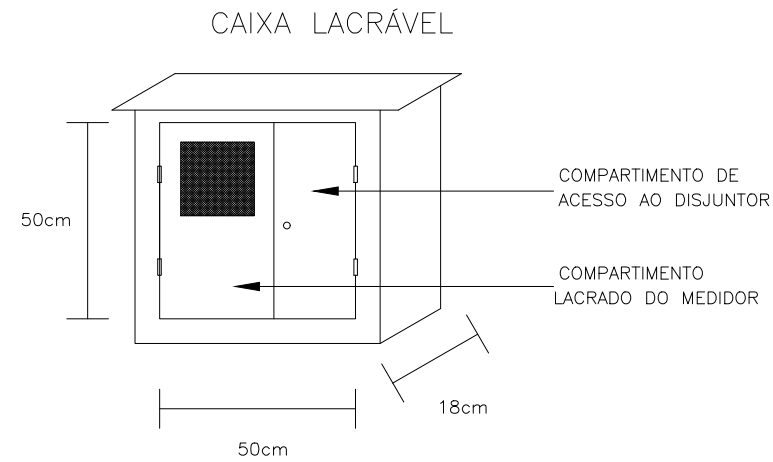


DETALHE DA MEDIÇÃO

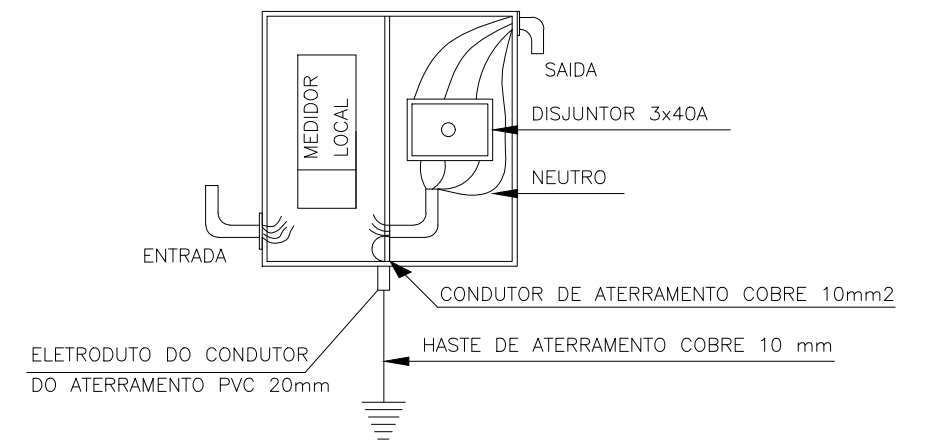

OBS 1.: CONSTRUIR ENTRADA DE ENERGIA NA DIVISA DO CERCAMENTO VOLTANDO O MEDIDOR PARA A PARTE EXTERNA AO CERCAMENTO.

OBS 2.: A ENTRADA DE ENERGIA SERÁ PARA O POÇO E PARA O SISTEMA DE TRATAMENTO QUE SERÁ LOCALIZADA NA PROPRIEDADE DOADA JORGE MEIRA

	Rua Ângelo preto 656 - sala 101 - Centro Passo Fundo - RS (54) 3601-5667 (54) 8416- 0378 - 9632-2547	03/04
	SISTEMA DE ABASTECIMENTO DE ÁGUA	
RESPONSÁVEL TÉCNICO: _____ VINICIUS SCORTEGAGNA Engº. Civil - CREA RS 159192	PROPRIETÁRIO: _____ PREFEITURA MUNICIPAL DE SERTÃO - RS CNPJ 87.614.269/0001-46	
Escala: 1:75	Endereço da obra: Quilombo da Arvinha - Sertão - RS	
Prancha: Entrada Energia	Data: Julho/2016	