



DETALHAMENTO E COTAS DAS ÁREAS

A1

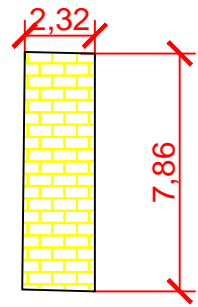

A2

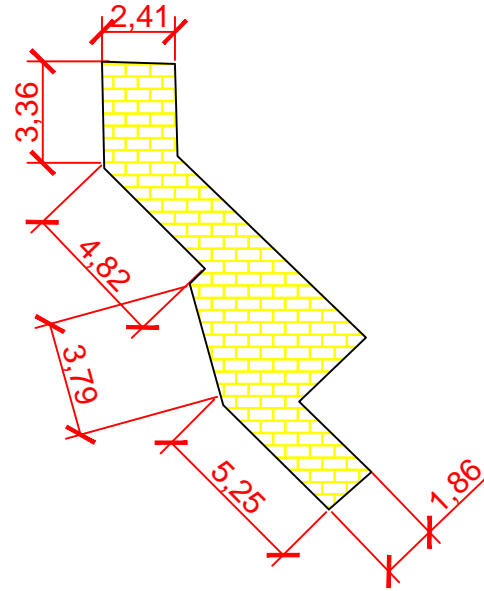

A3



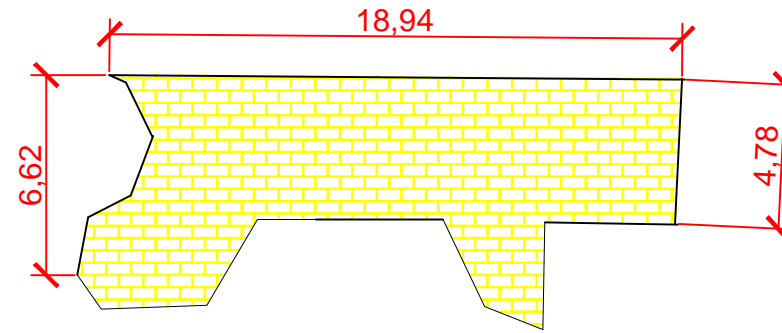


TABELA DE ÁREAS


A1	18,56 m ²
A2	44,33 m ²
A3	106,69 m ²
A4	180,92 m ²
A5	31,06 m ²
A6	101,89 m ²
A7	58,31 m ²
A8	22,34 m ²

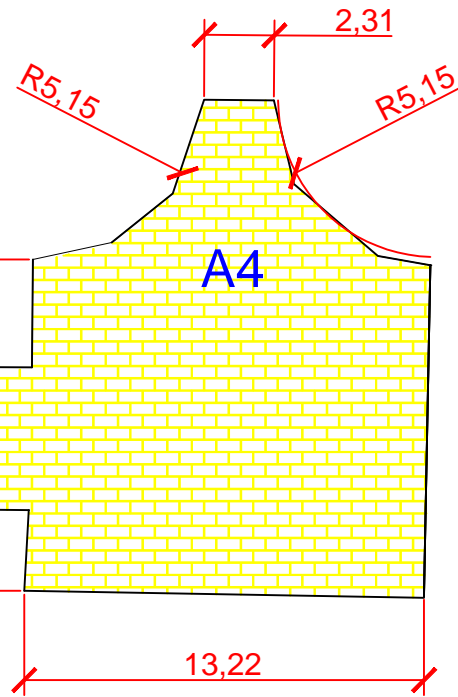


A5

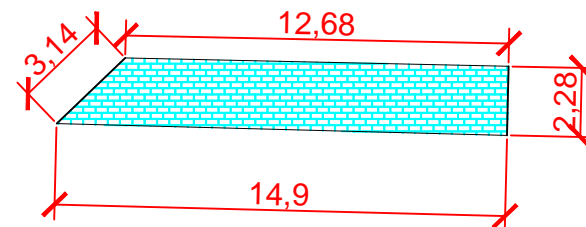


A6

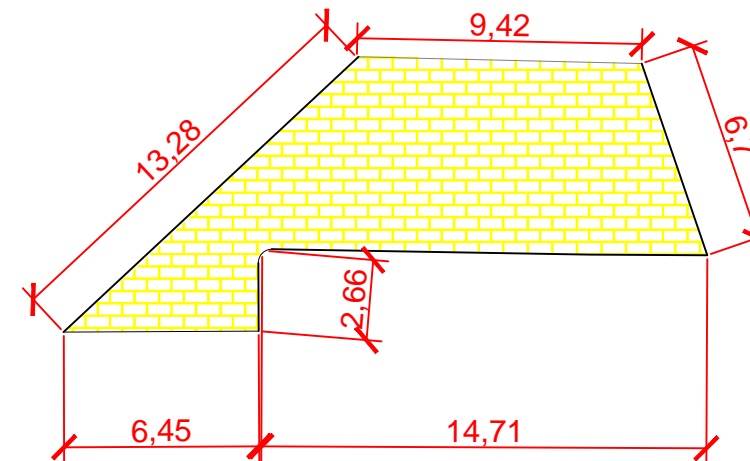

A7

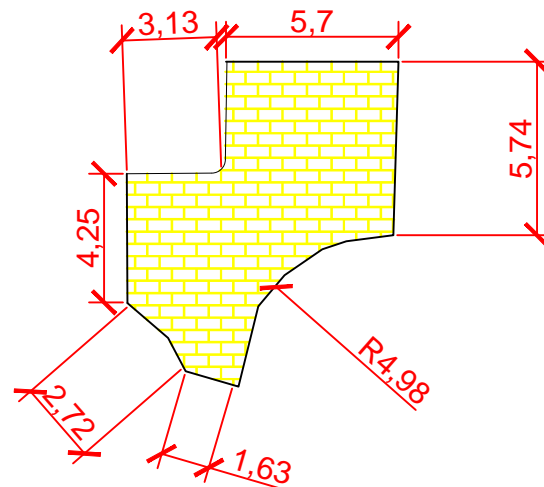

A8

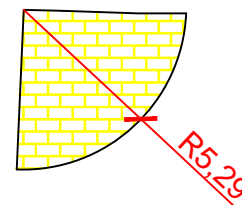

PREFEITURA MUNICIPAL DE SERTÃO - RS
Av. Getúlio Vargas, 563 - Centro - CEP 99170-000

Obra: Revitalização da Praça Municipal Dr. Ernani Emílio Herrmann	Data: 09/05/18
Projeto: Detalhamento e cotas das áreas	Escala: 1:250
Prefeito Municipal: Edson Luiz Rossatto	Prancha: 03/03
Resp. Técnico: Eng ^o Civil Alexandre Silveira CREA/RS 89511-D	